




屋根伏図

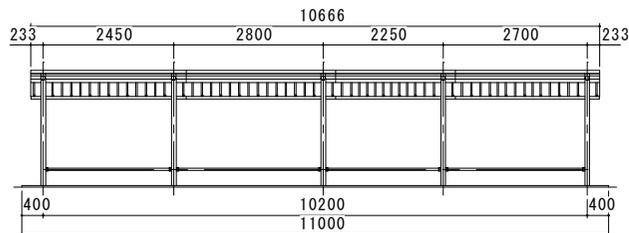

正面図

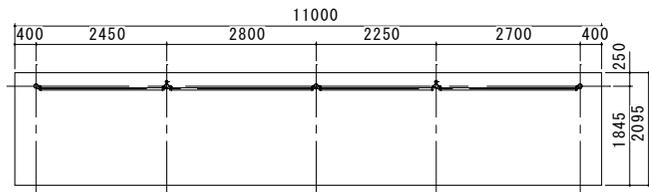


平面図

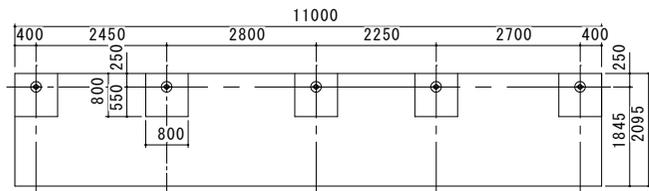


基礎伏図

軒先化粧：塗装溶融亜鉛めっき鋼板
t = 0.4

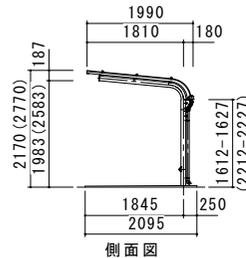


側面図

屋根材 バリエーション	
ANC (ANC-H) 屋根：塗装溶融亜鉛めっき鋼板 (不燃材料認定番号NM-8697号 [国土交通省認定]) t = 0.4 角リブ	
ANS (ANS-H) 屋根：制振鋼板 (不燃材料認定番号NM-8698号 [国土交通省認定]) t = 0.8 角リブ	
ANV (ANV-H) 屋根：塩ビ鋼板 (不燃材料認定番号NM-1957号 [国土交通省認定]) t = 0.5 角リブ	

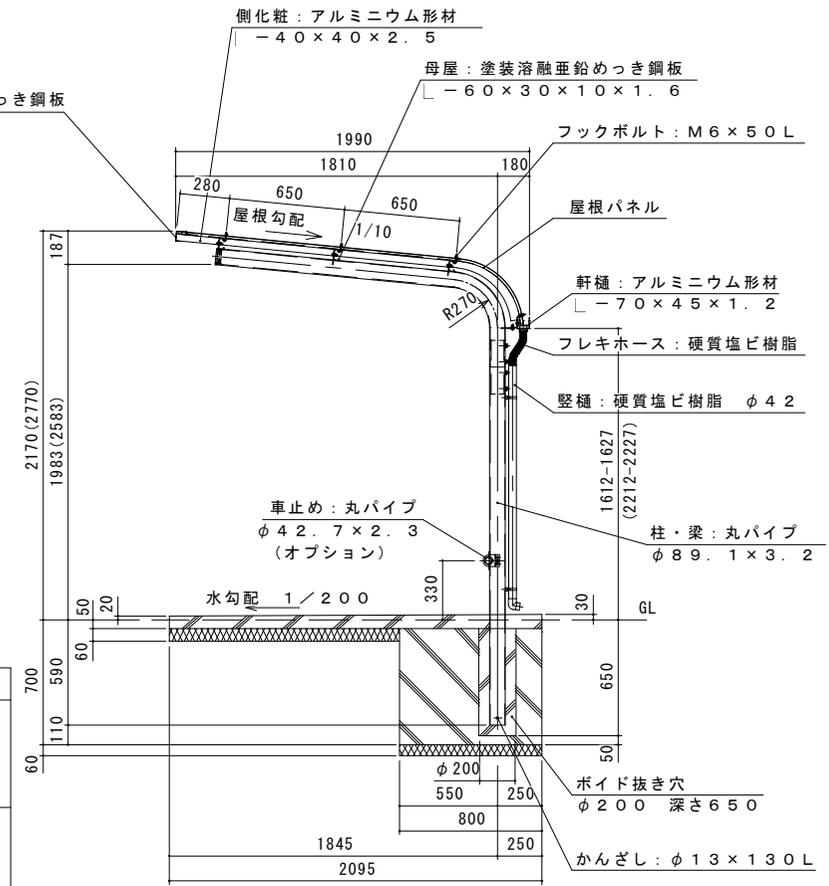

矩計図 S=1/30

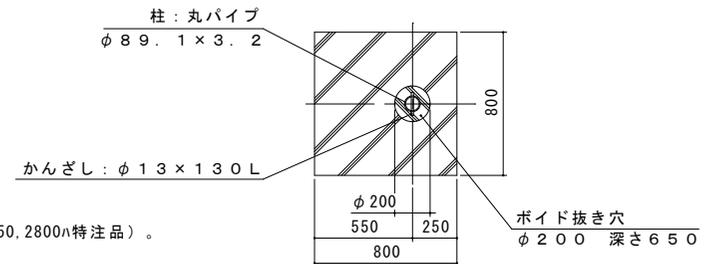

基礎部詳細図 S=1/30

- 1、構造は、積雪荷重700N/m² (70kgf/m²) の強度を有する。
- 2、鉄部は 180g/m² の亜鉛めっき処理後、ポリエステル樹脂の焼付塗装とする。
- 3、柱・梁はSTKとする。

- 柱間隔は4種類で、自由に組合せができます (2450, 2800は特注品)。
- 入り口側に向かって左端が基本棟となります。
- 基本棟のみの単棟も可能です。
- () 寸法はHタイプを示す。

	製品名称	シンプルルーフ	ANC (ANC-H) ANS (ANS-H)	ANV (ANV-H)	No E 2034D	縮尺 1/100
	図面名称	仕様書	図番	株式会社	日付 19/07/22	