


平面図



単独1台・1ユニット2連～6連まで設定可能。

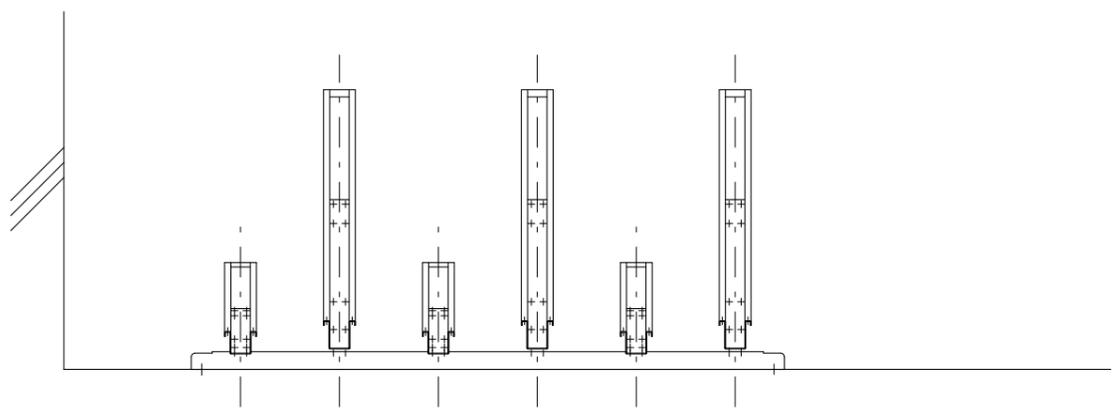

正面図

主要材料標準仕様

名称	呼称寸法	材質	表面処理	色
1 レールト(L)H	t 2.3	溶融亜鉛メッキ鋼板	溶融亜鉛メッキ	亜鉛メッキ色
2 タヤ受金具	t 2.3	溶融亜鉛メッキ鋼板	溶融亜鉛メッキ	亜鉛メッキ色
3 レールト受HF	t 3.2	溶融亜鉛メッキ鋼板	溶融亜鉛メッキ	亜鉛メッキ色
4 レールト受HB	t 3.2	溶融亜鉛メッキ鋼板	溶融亜鉛メッキ	亜鉛メッキ色
5 レールト受LF	t 3.2	溶融亜鉛メッキ鋼板	溶融亜鉛メッキ	亜鉛メッキ色
6 レールト受LB	t 3.2	溶融亜鉛メッキ鋼板	溶融亜鉛メッキ	亜鉛メッキ色
7 フレーム	t 3.2	溶融亜鉛メッキ鋼板	溶融亜鉛メッキ	亜鉛メッキ色
レールト受取付B/N1/W1/SW1	M8x20	B/N(4T相当)/W(SPCH)/SW(SWRH)	HDZT49	亜鉛メッキ色
ホルインアンカー	M10x60	スチール	三価クロム	亜鉛メッキ色

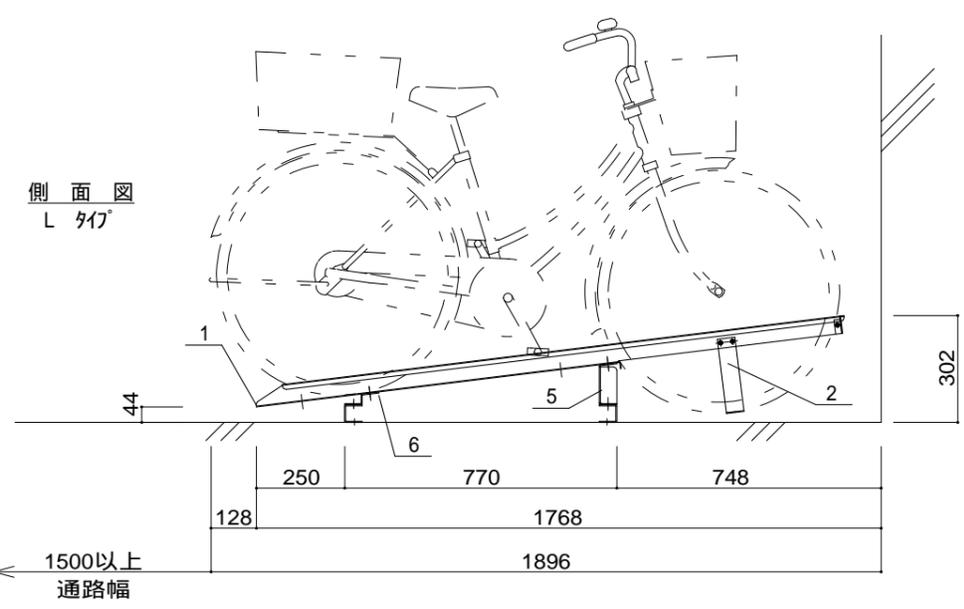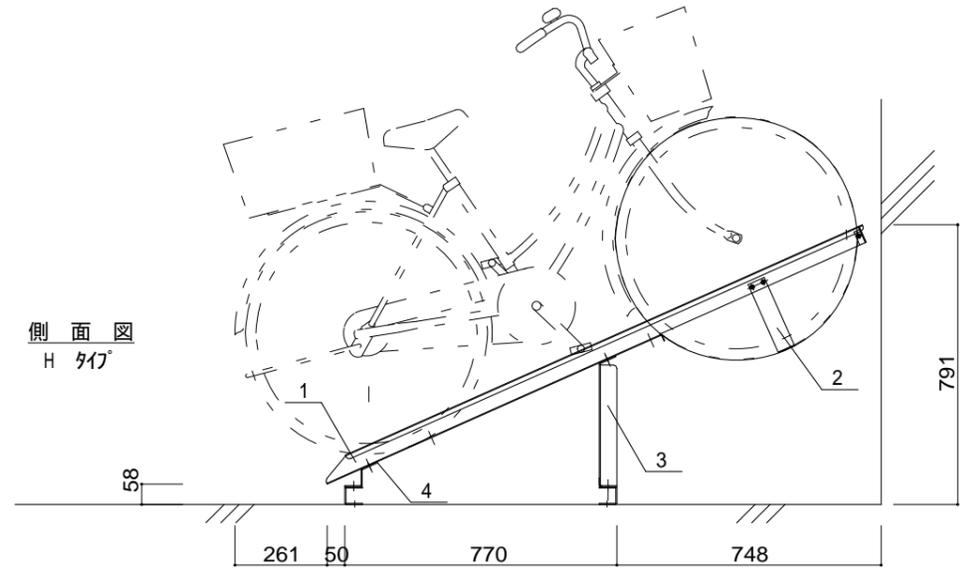

20.04.06 : 板厚、タヤ受金具、タヤガイド、止ボルト数変更	製品名称	傾斜式サイクルラックNT-SRK型		管理No	縮尺	承認	検図	作図	御承認	年月日
21.10.14 : 板厚、タヤ受金具、タヤガイド、フレーム、型式変更		E 1109B	1/20							
22.06.06 : 材質変更	図面名称	仕様書	図番	1/	日付		西川	芦田		
22.10.24 : 表面処理表示変更					21/10/14					