
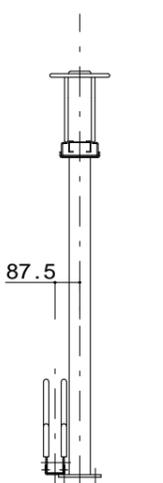


側面図
Hタイプ

正面図
Hタイプ

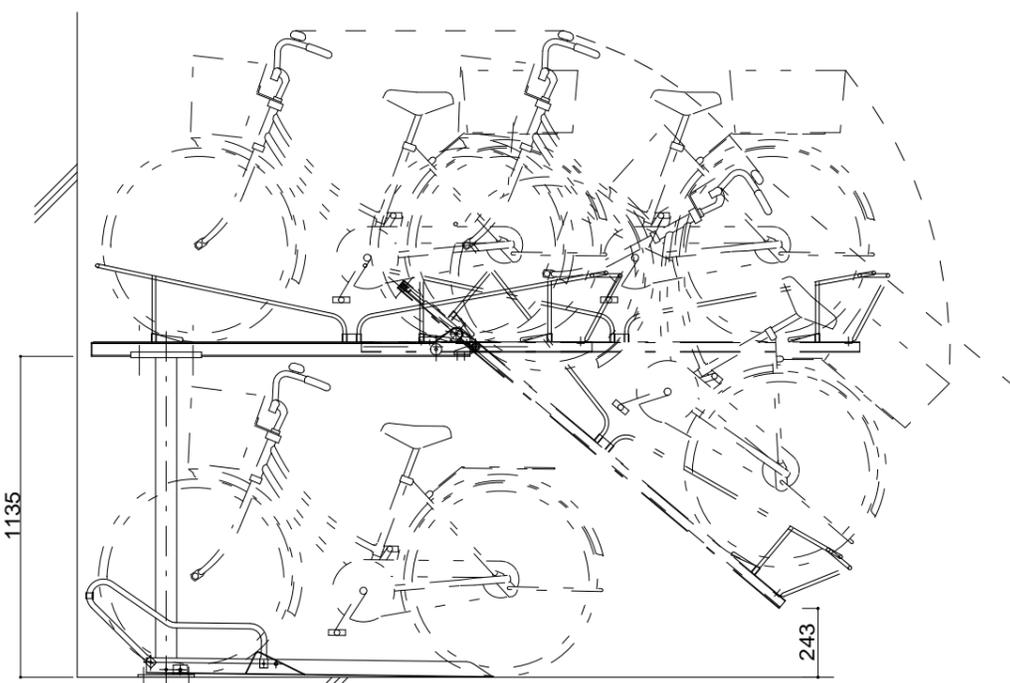


側面図
Lタイプ

正面図
Lタイプ

主要材料標準仕様

名称	呼称寸法	材質	表面処理	色
1 支柱	□-75 x 75 x 2.3	高耐食溶融亜鉛メッキ鋼管	高耐食溶融亜鉛メッキ	亜鉛メッキ色
2 ベースプレート	t 9.0	SPHC	HDZT49	亜鉛メッキ色
3 受皿	t 4.5	溶融亜鉛メッキ鋼板	溶融亜鉛メッキ	亜鉛メッキ色
4 上段レベルプレート	t 4.5	溶融亜鉛メッキ鋼板	溶融亜鉛メッキ	亜鉛メッキ色
5 上段レベルプレート	t 2.3	溶融亜鉛メッキ鋼板	溶融亜鉛メッキ	亜鉛メッキ色
6 ランドバー	12.7	高耐食溶融亜鉛メッキ鋼管	高耐食溶融亜鉛メッキ	亜鉛メッキ色
7 ガスプリング	22	スチール		黒
8 上段ローラ	30	ウレタン		黒
	40			
9 ハンドル	12.7	高耐食溶融亜鉛メッキ鋼管	高耐食溶融亜鉛メッキ	亜鉛メッキ色
10 下段レベルプレート	t 2.3	溶融亜鉛メッキ鋼板	溶融亜鉛メッキ	亜鉛メッキ色
11 下段タイガード	19.1	高耐食溶融亜鉛メッキ鋼管	高耐食溶融亜鉛メッキ	亜鉛メッキ色
上段レベルプレート取付B/N1/W1	M10x25	B/N(4T相当)/W (SPHC)	HDZT49	亜鉛メッキ色
下段レベルプレート(H)取付B/N1/SW1/W1	M8x20	B/N(4T相当)/SW(SWRH)/W(SPHC)	HDZT49	亜鉛メッキ色
下段レベルプレート(H)受取付B/1N/1W	M8x100	B/N(4T相当)/W (SPHC)	HDZT49	亜鉛メッキ色
下段レベルプレート(L)取付B/1N/1SW/1W	M8x20	B/N(4T相当)/SW(SWRH)/W(SPHC)	HDZT49	亜鉛メッキ色
ホールインアンカー	M12x70	スチール	三価クロム	亜鉛メッキ色

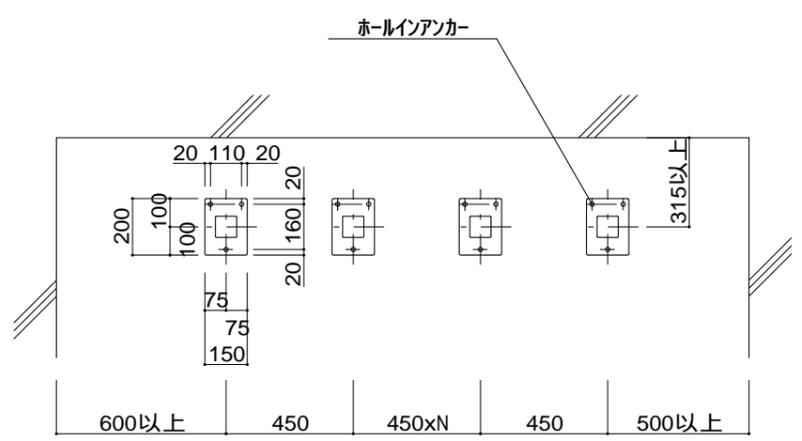

アンカー伏図

16.09.09 : ベースプレート、上段レベルプレート取付B/N/W表面処理変更	製品名称	二段式サイクルラックSRG 型		管理No	縮尺	承認	検図	作図	御承認	年月日
18.08.27 : 下段レベルプレート取付方法変更		E 1086D	1/25							
22.06.22 : 材質変更	図面名称	仕様書	図番	1/	日付		西川	芦田		
22.10.21 : 板厚変更、表面処理表示変更					16/03/01					

